


Schetsplan Amsterdamseweg 497A Amstelveen

In dit document staan schetstekeningen van het nieuwbouwontwerp voor de planlocatie Amsterdamseweg 497A Amstelveen. De voorgenomen nieuwbouw ziet op circa 11 woningen, in een woongebouw van deels 2 bouwlagen en deels 4 bouwlagen. Het betreft een situatietekening van zowel de bestaande als de nieuwe situatie. Verder staan er overzichtstekeningen van alle verdiepingen, woningplattegronden, geveltekeningen en doorsneden. Allen voorzien van de nodige maatvoering.


SITUATIE BESTAANDE TOESTAND
schaal 1:500

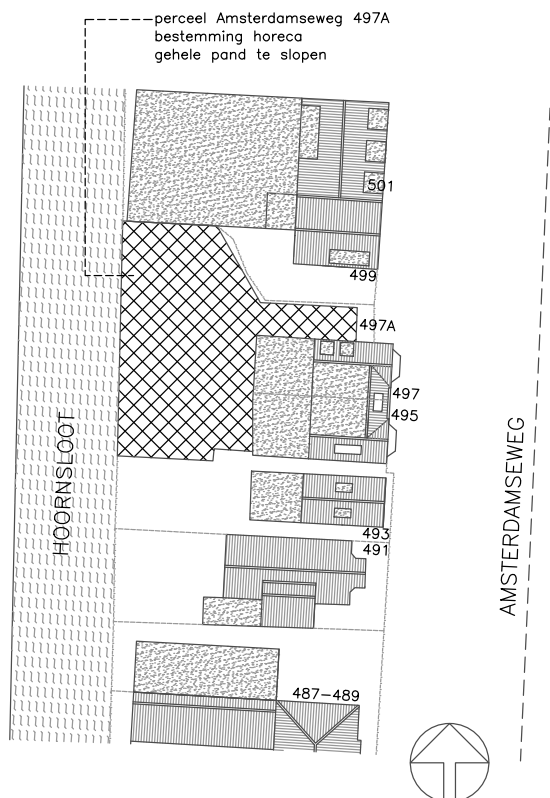



SITUATIE NIEUWE TOESTAND
schaal 1:500




DEZE AANVRAAG OMGEVINGSVERGUNNING HEEFT BETREKKING OP: HET HANDELEN IN STRIJD MET DE REGELS RUIMTELIJKE ORDENING DE BESTEMMING HORECA WORDT OMGEZET IN WONEN DEELS 2 EN DEELS 4 BOUWLAGEN

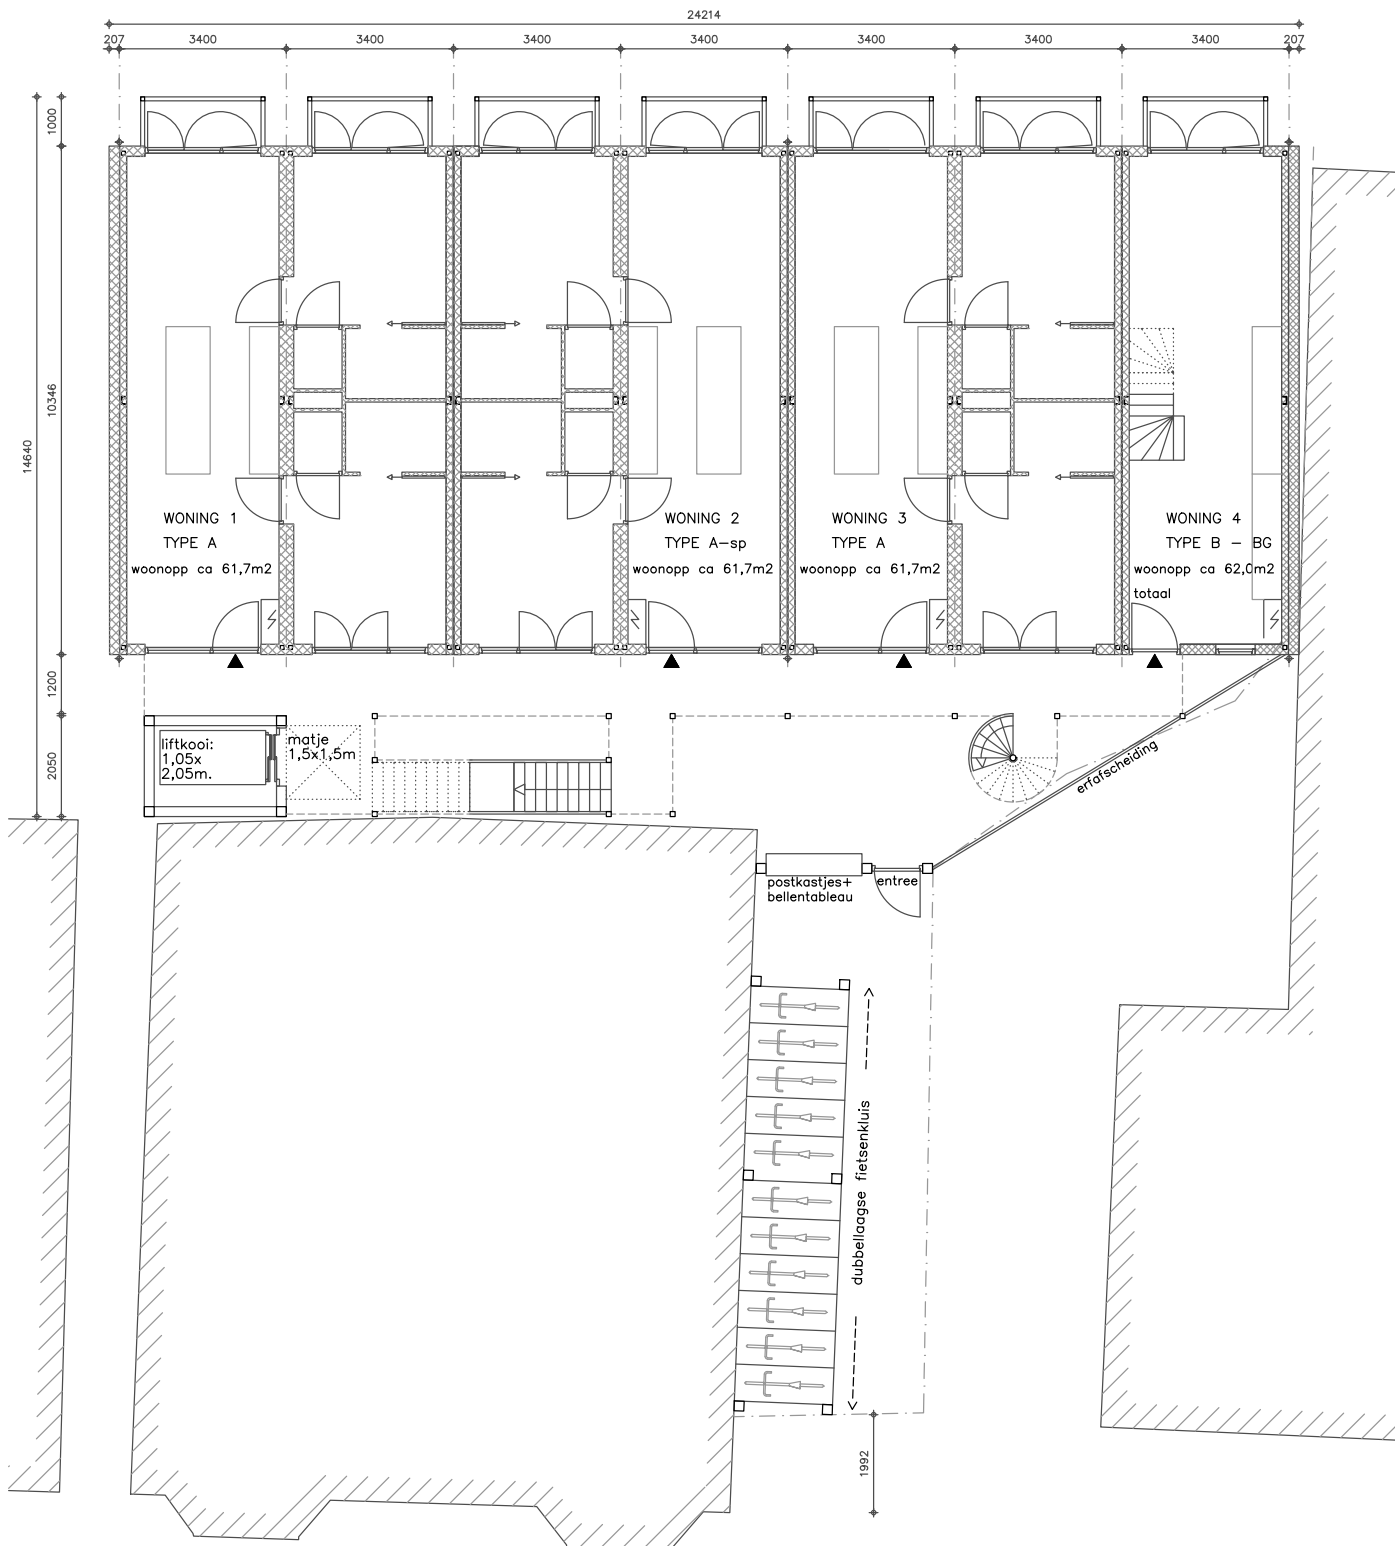



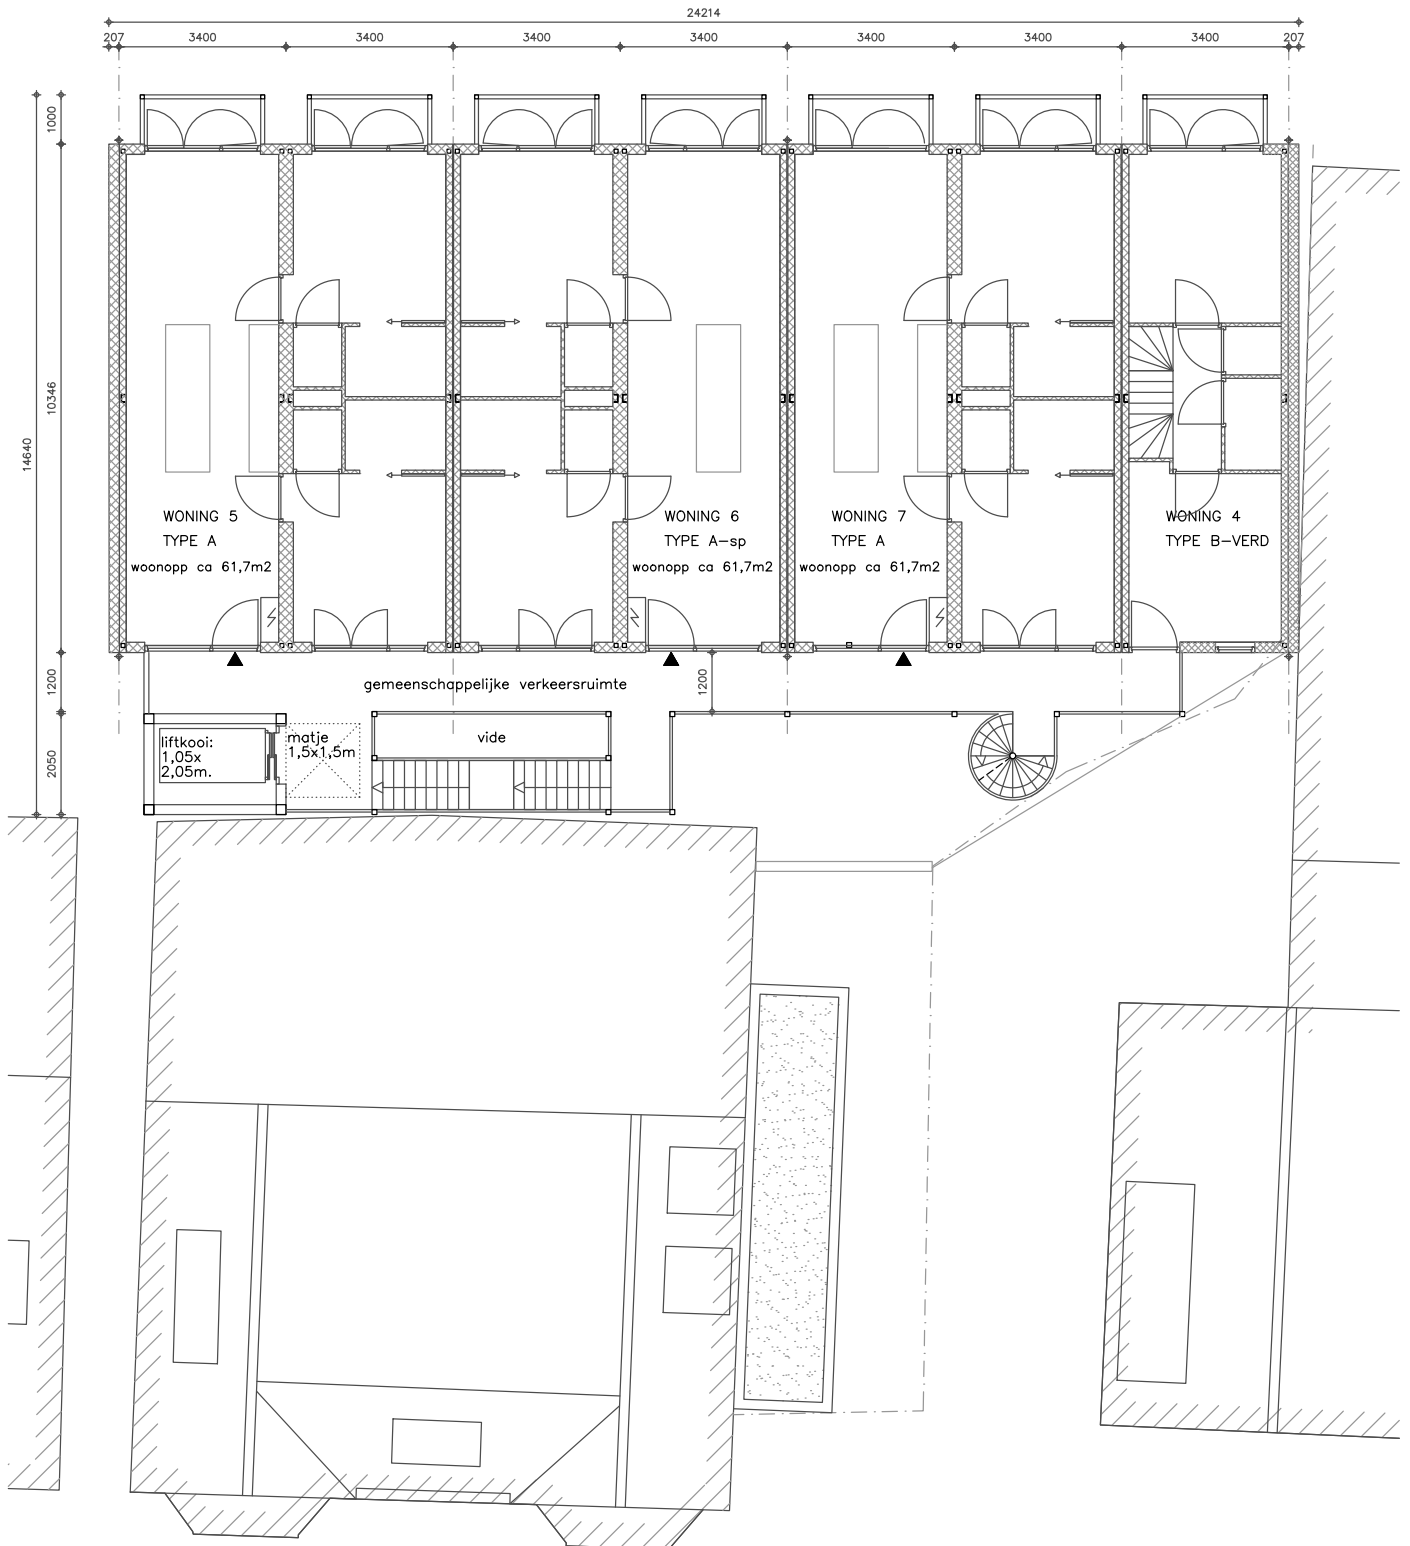


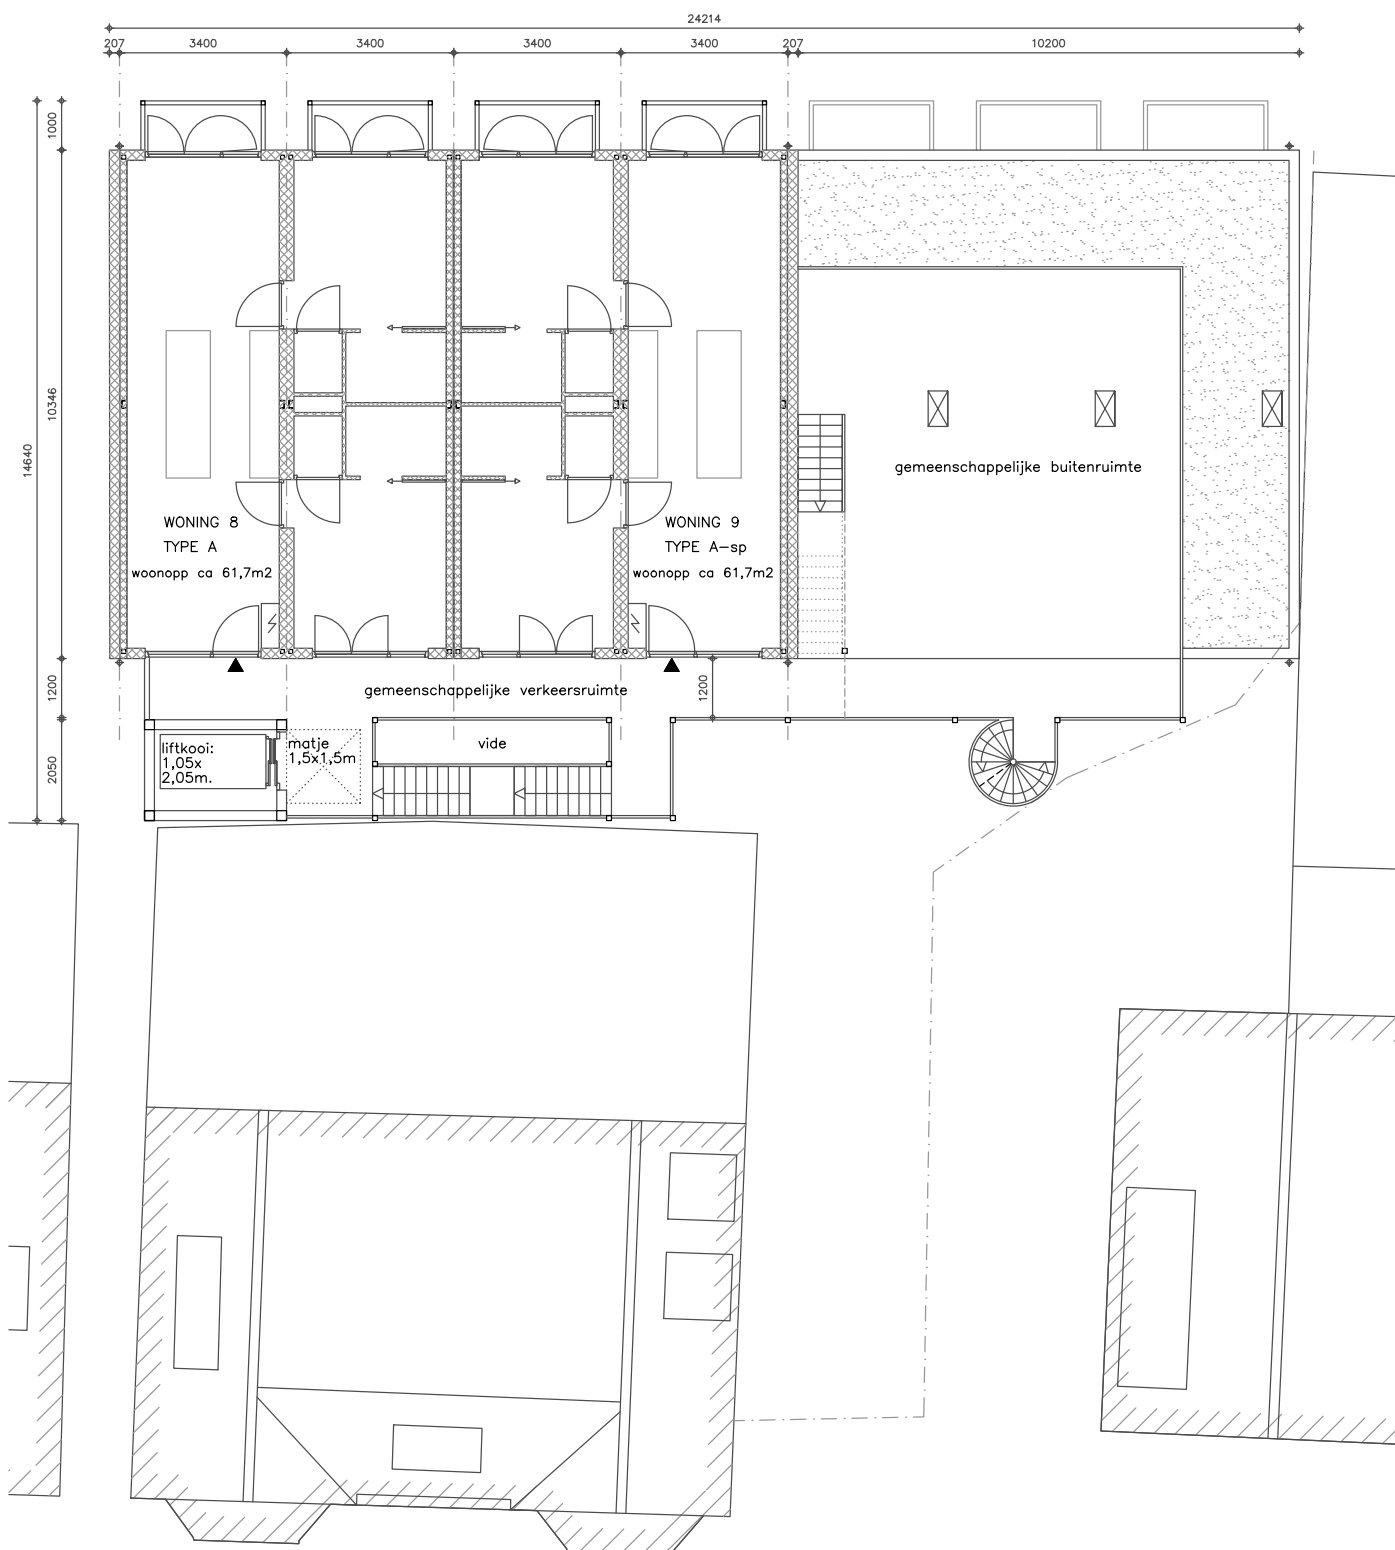

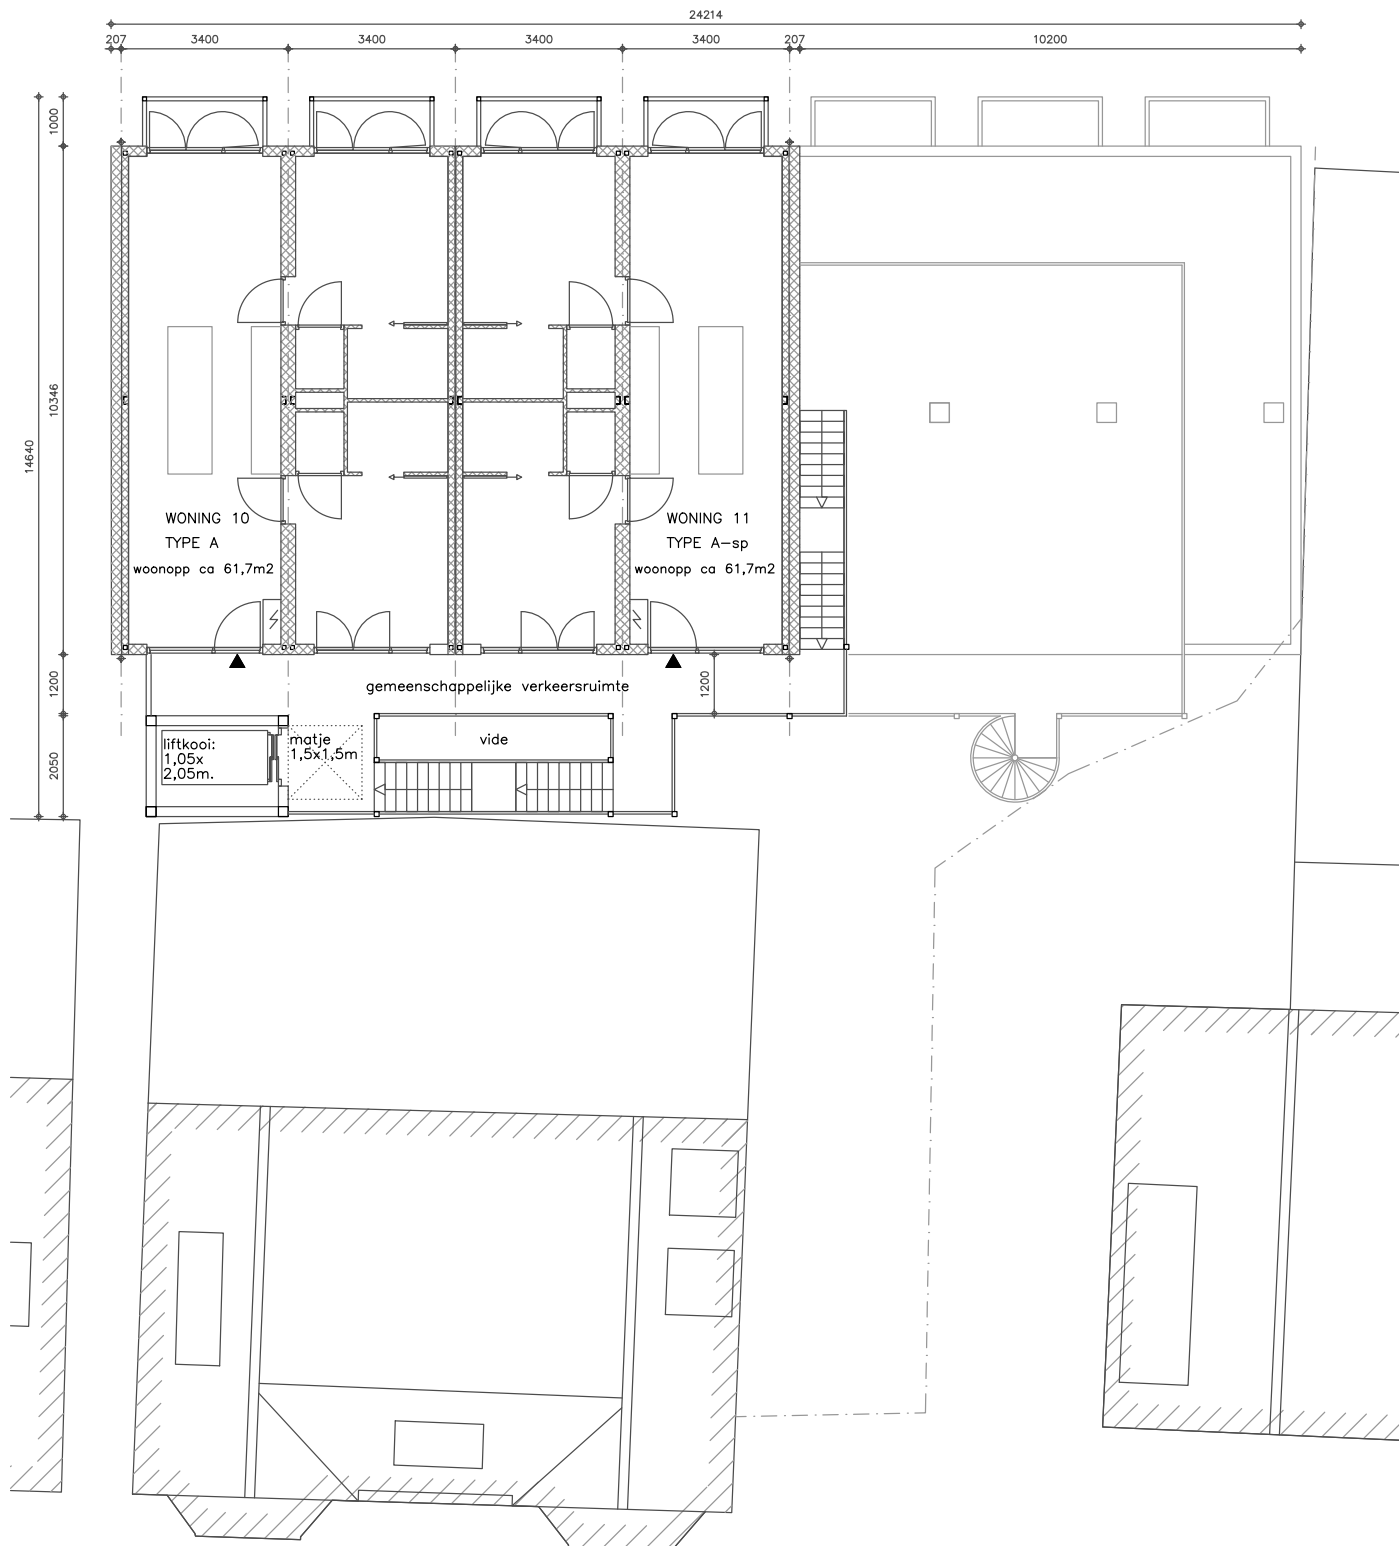




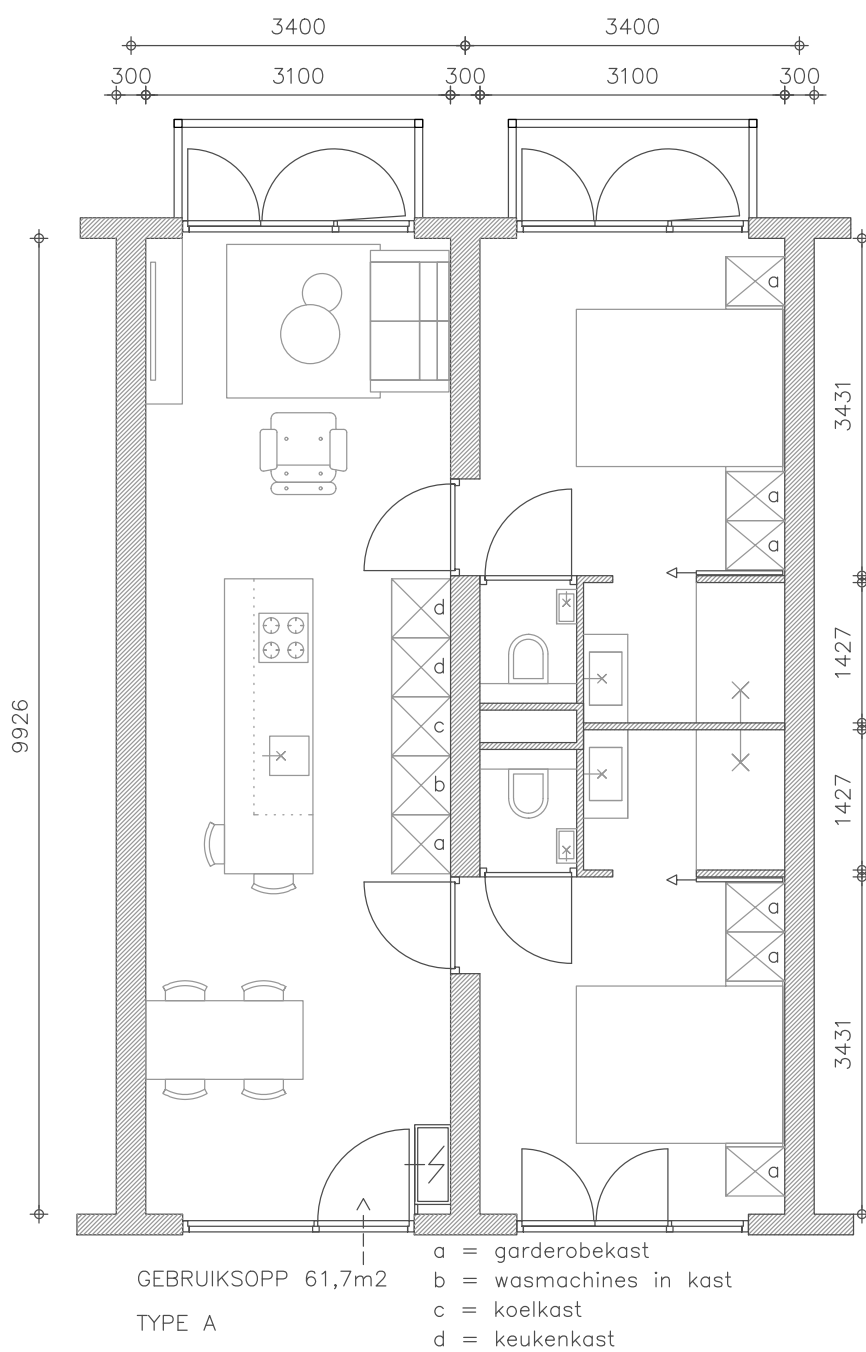


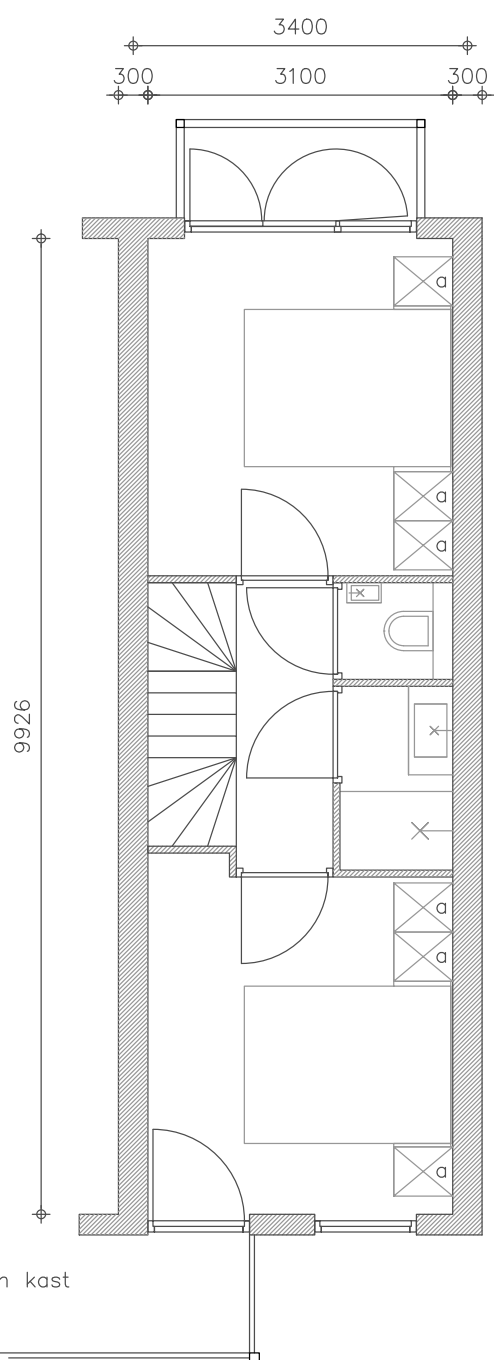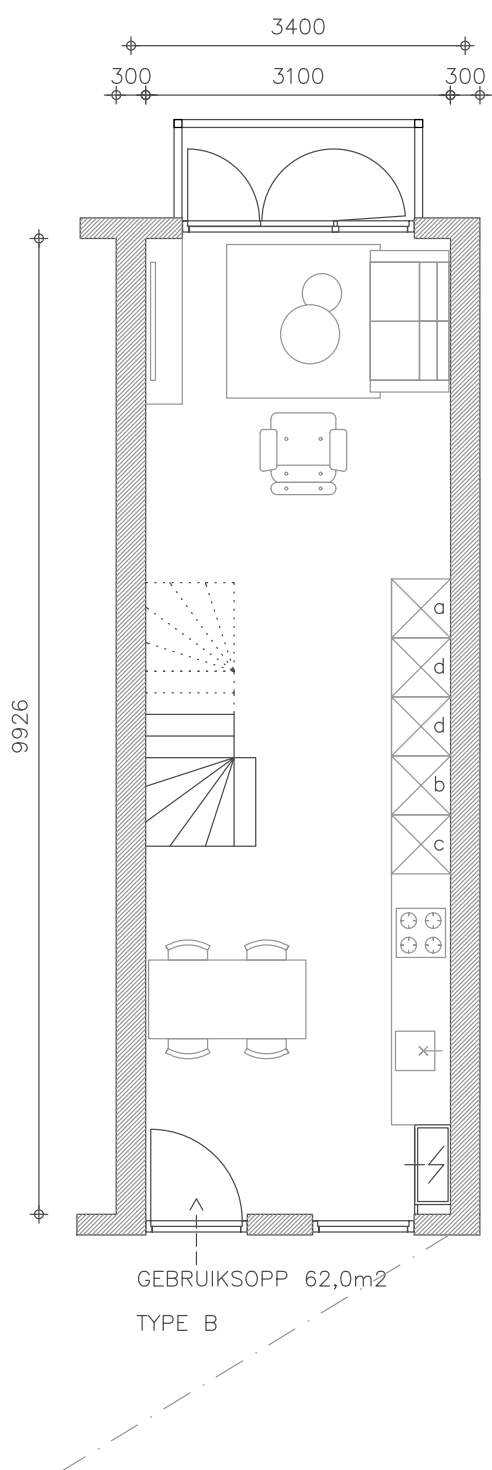

- a = garderobekast
- b = wasmachines in kast
- c = koelkast
- d = keukenkast

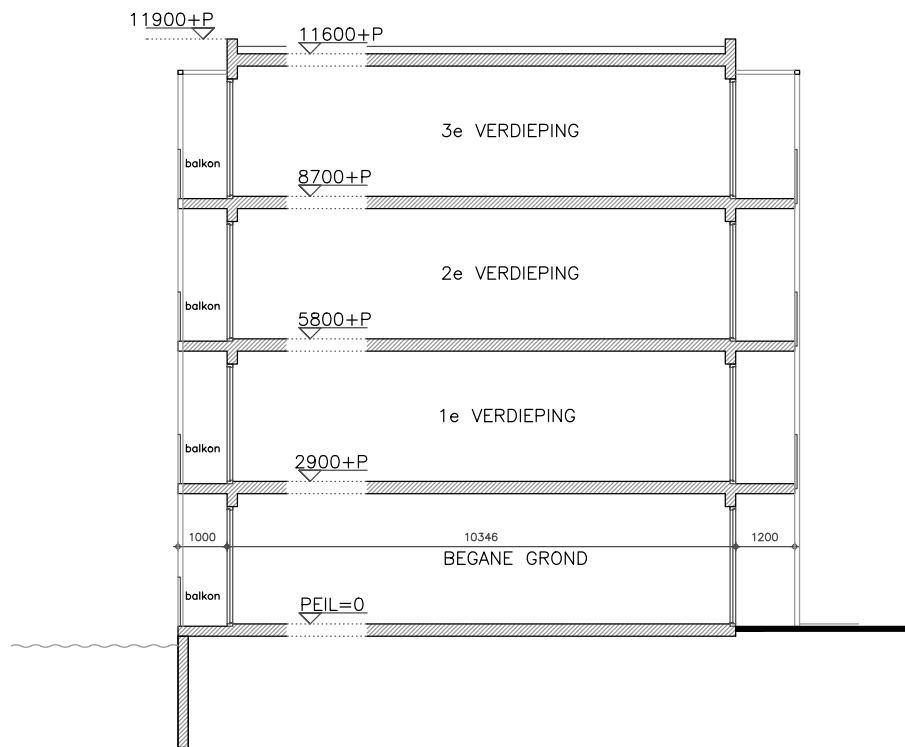

DOORSNEDE OVER ZUIDELIJK DEEL GEBOUW

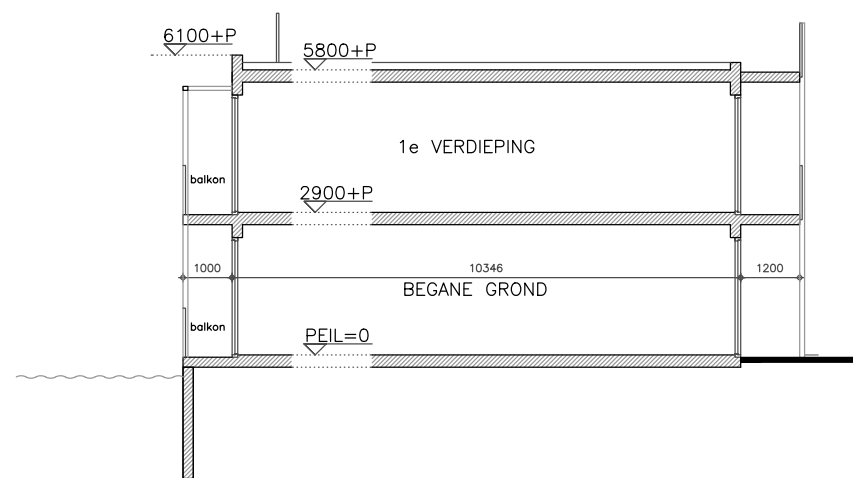


DOORSNEDE OVER NOORDELIJK DEEL GEBOUW




LEO VAN BEMMELN ARCHITECT LOETHOELILAAN 70 AMSTELVEEN info@leovanbemmelen.nl	project :AMSTERDAMSEWEG 497-A AMSTELVEEN	onderwerp : NIEUWE TOESTAND WESTGEVEL	schaal : 1:100	datum : 15 JUL 2021	bladnummer : B-10
--	---	--	-------------------	------------------------	----------------------



LEO VAN BEMMELN ARCHITECT LOETHOELILAAN 70 AMSTELVEEN info@leovanbemmelen.nl	project : AMSTERDAMSEWEG 497-A AMSTELVEEN	onderwerp : NIEUWE TOESTAND OOSTGEVEL	schaal : 1:100	datum : 15 JUL 2025	bladnummer : B-11
--	--	--	-------------------	------------------------	----------------------

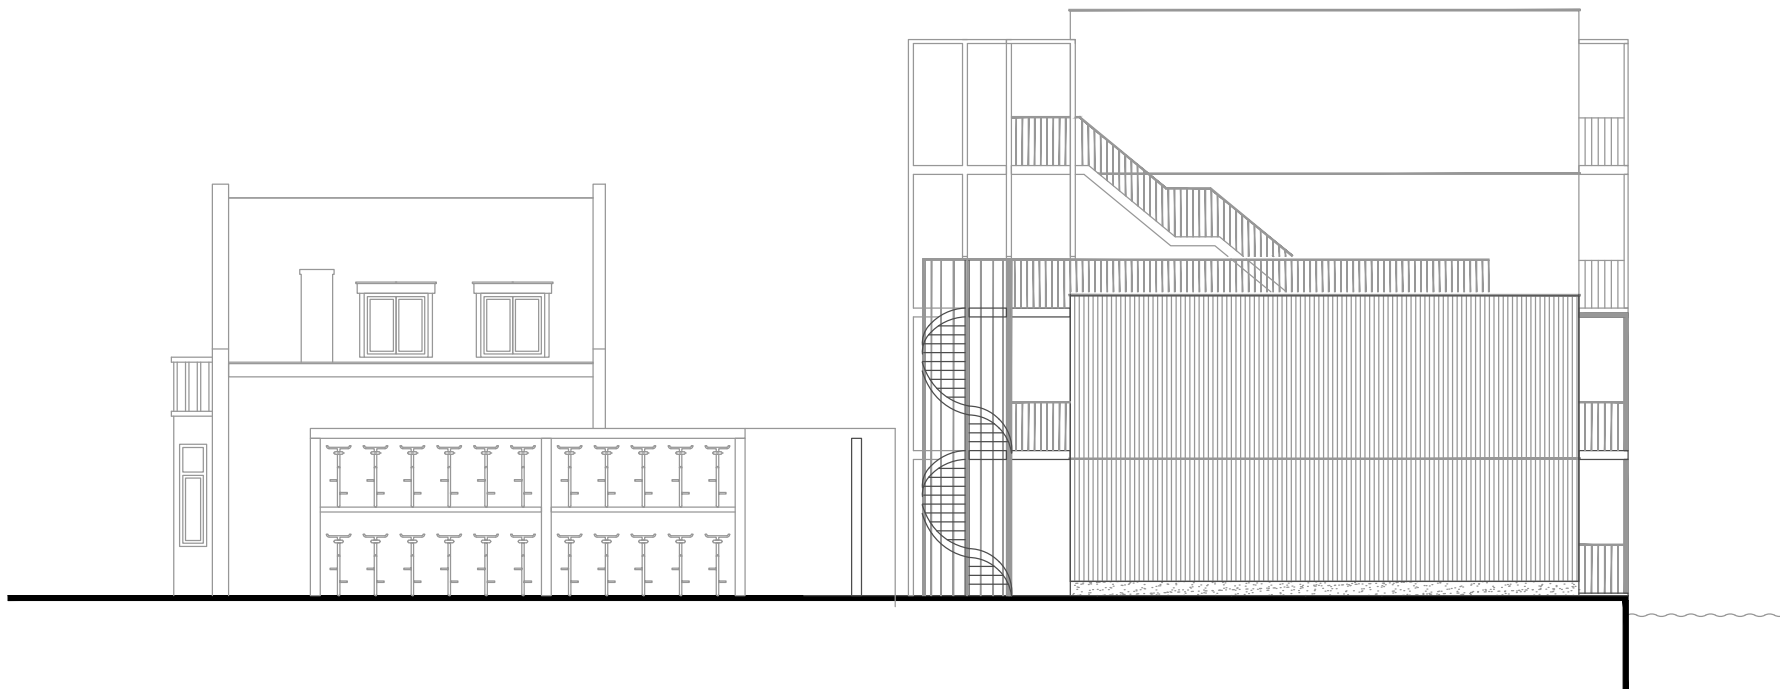

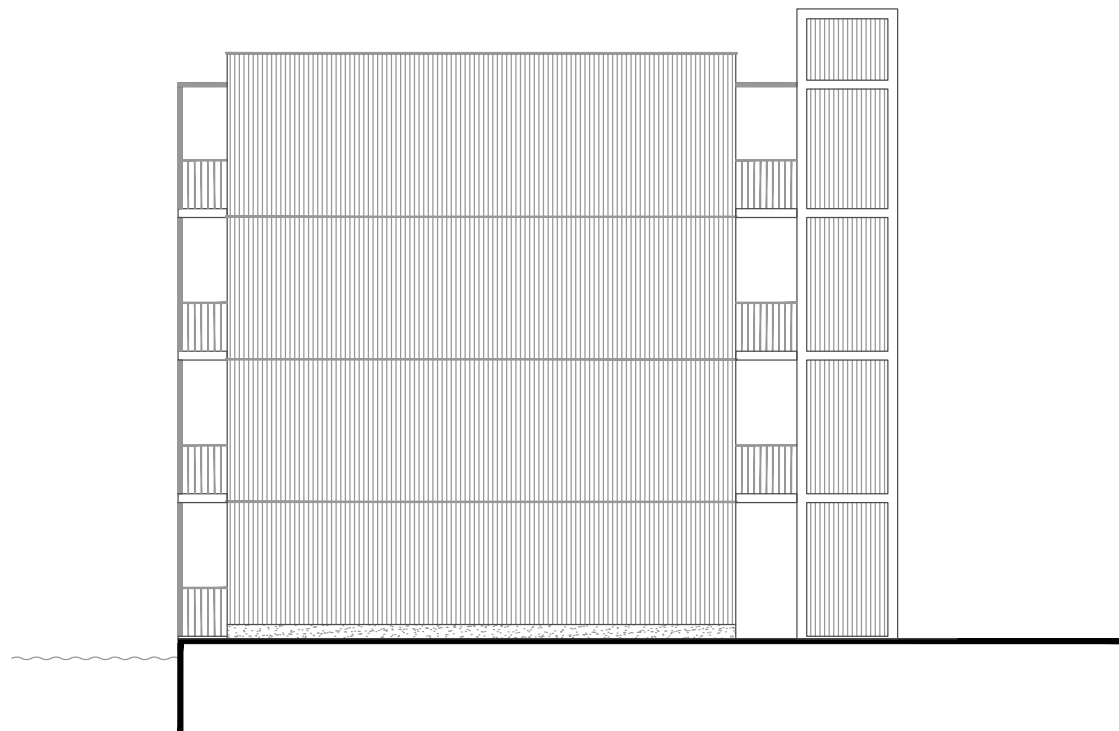

LEO VAN BEMMELEN ARCHITECT LOETHOELILAAN 70 AMSTELVEEN info@leovanbemmelen.nl	project : AMSTERDAMSEWEG 497-A AMSTELVEEN	onderwerp : NIEUWE TOESTAND ZUIDGEVEL	schaal : 1:100	datum : 15 JUL 2025	bladnummer : B-13
---	--	--	-------------------	------------------------	----------------------