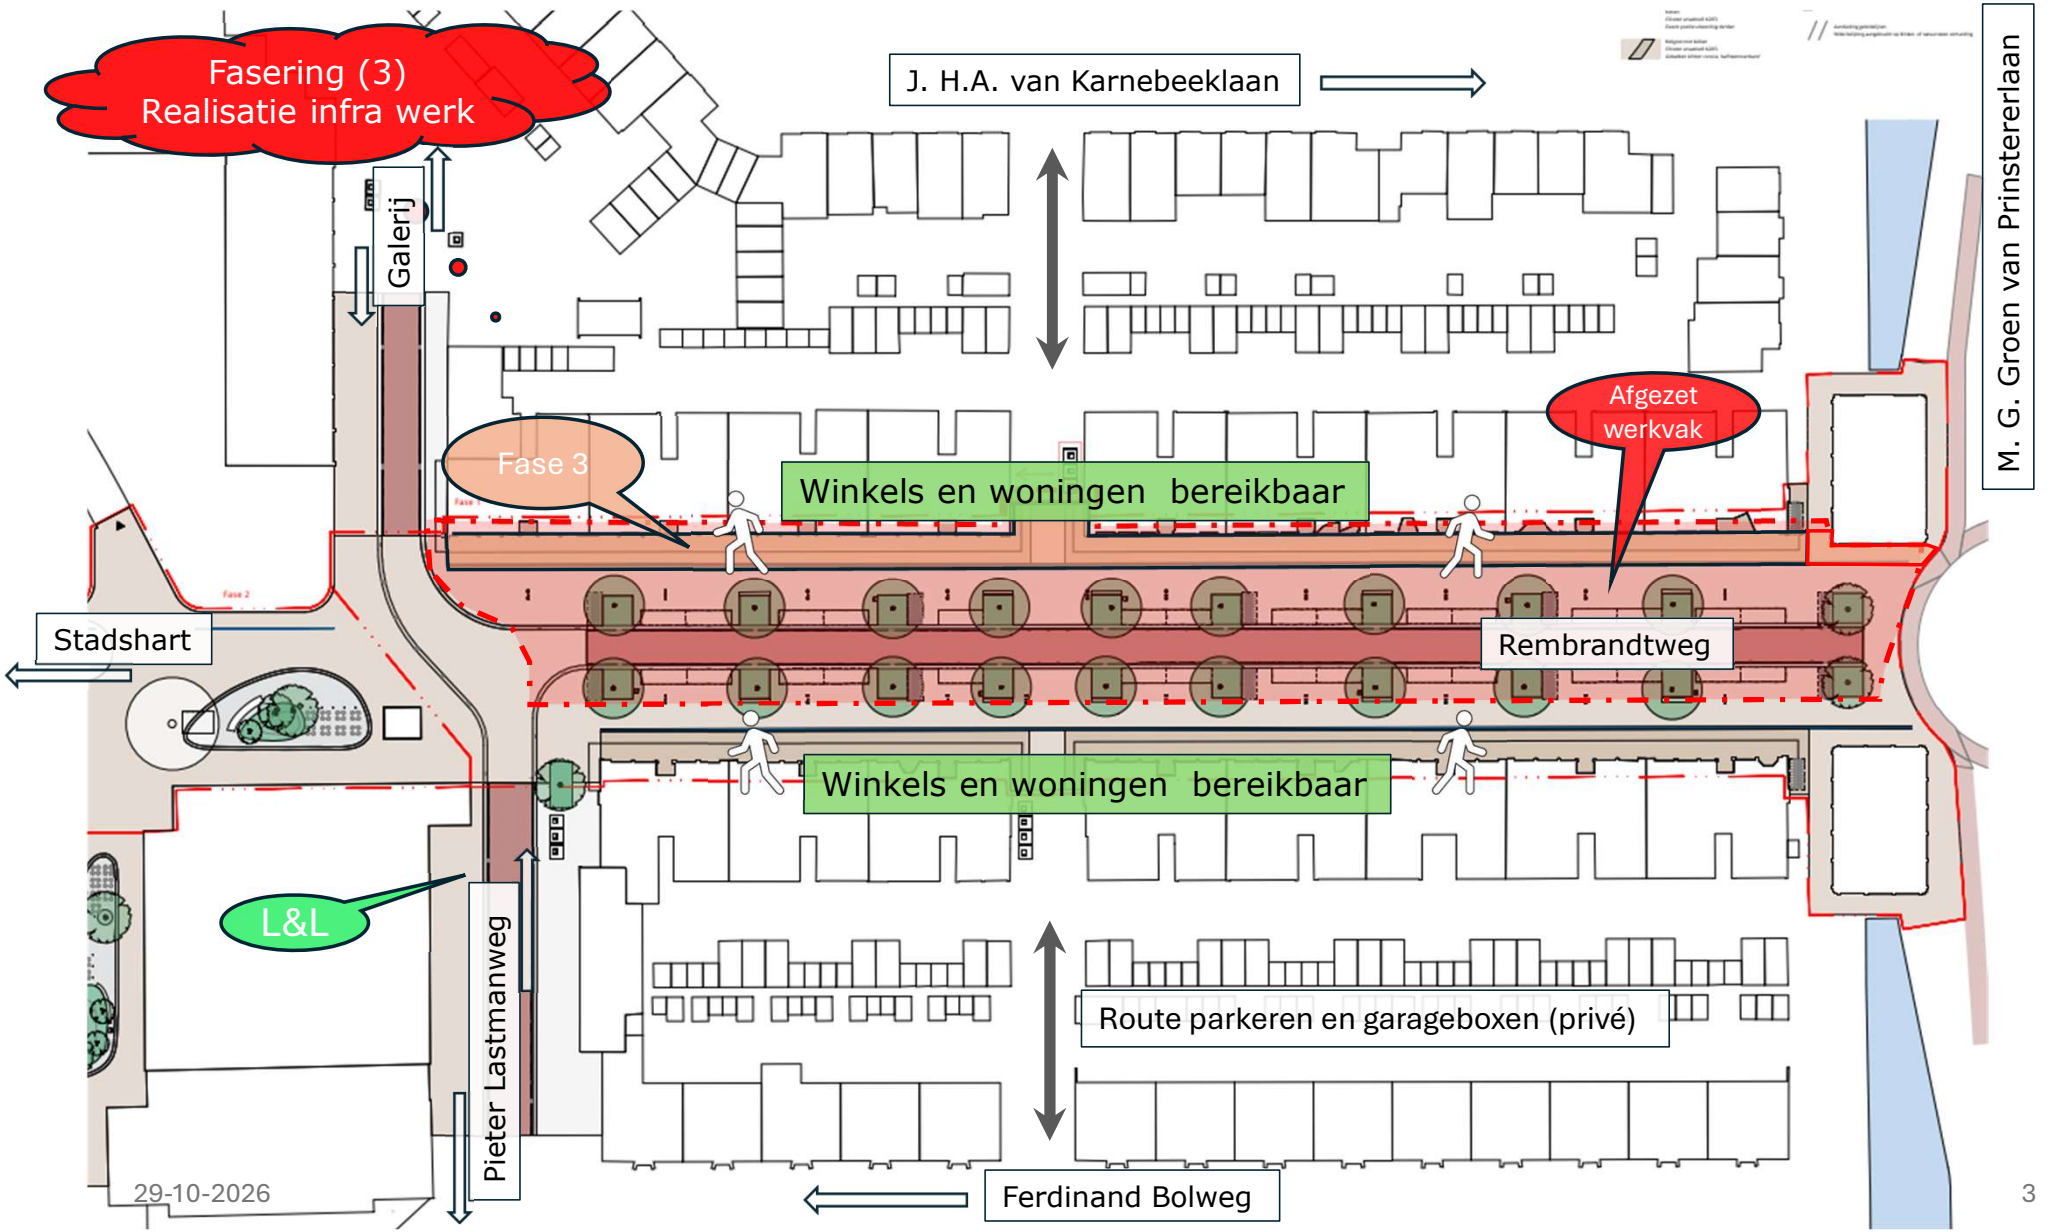
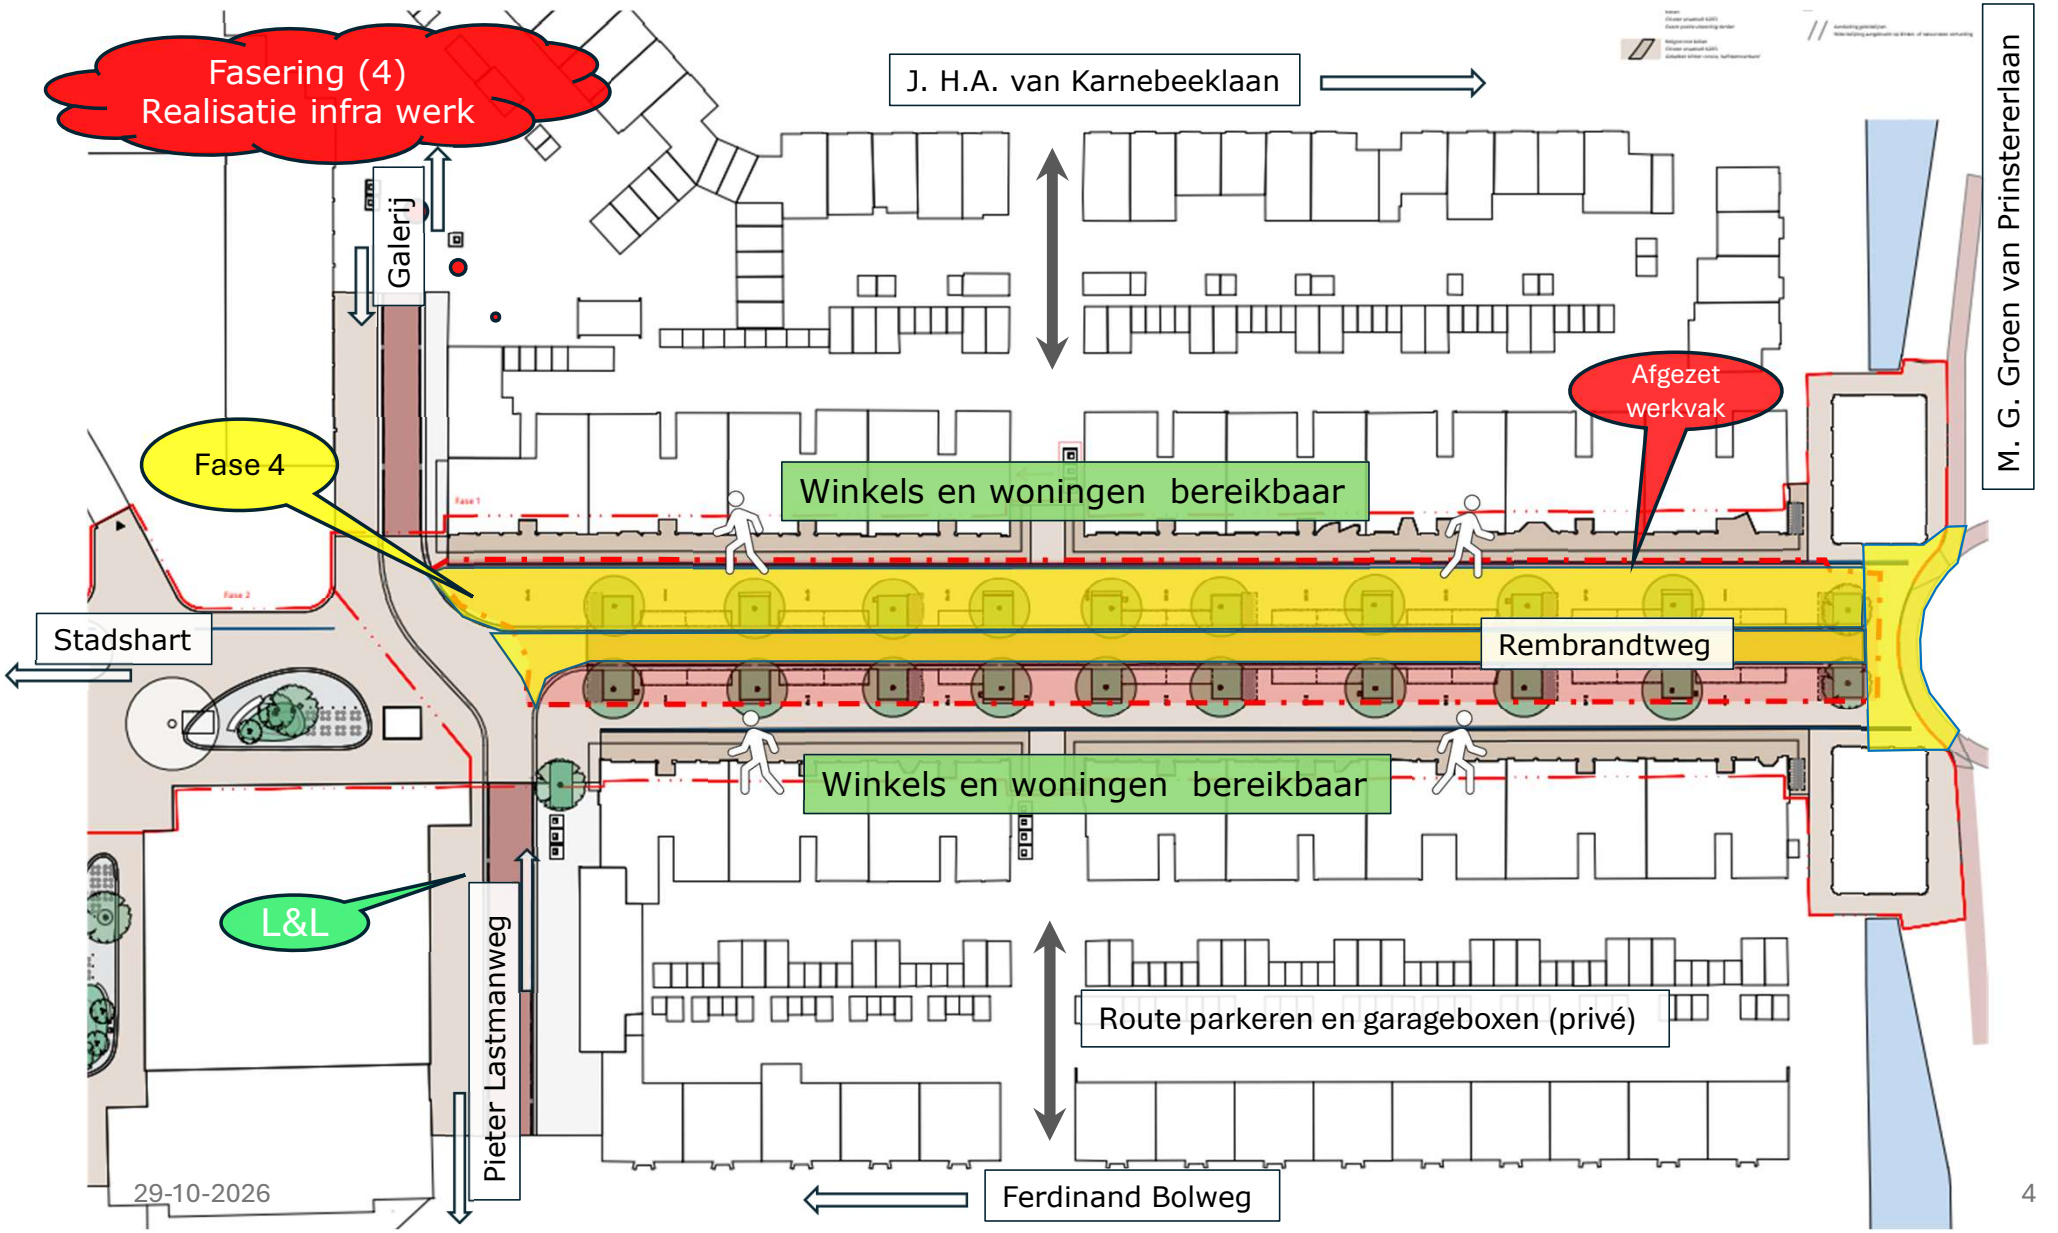
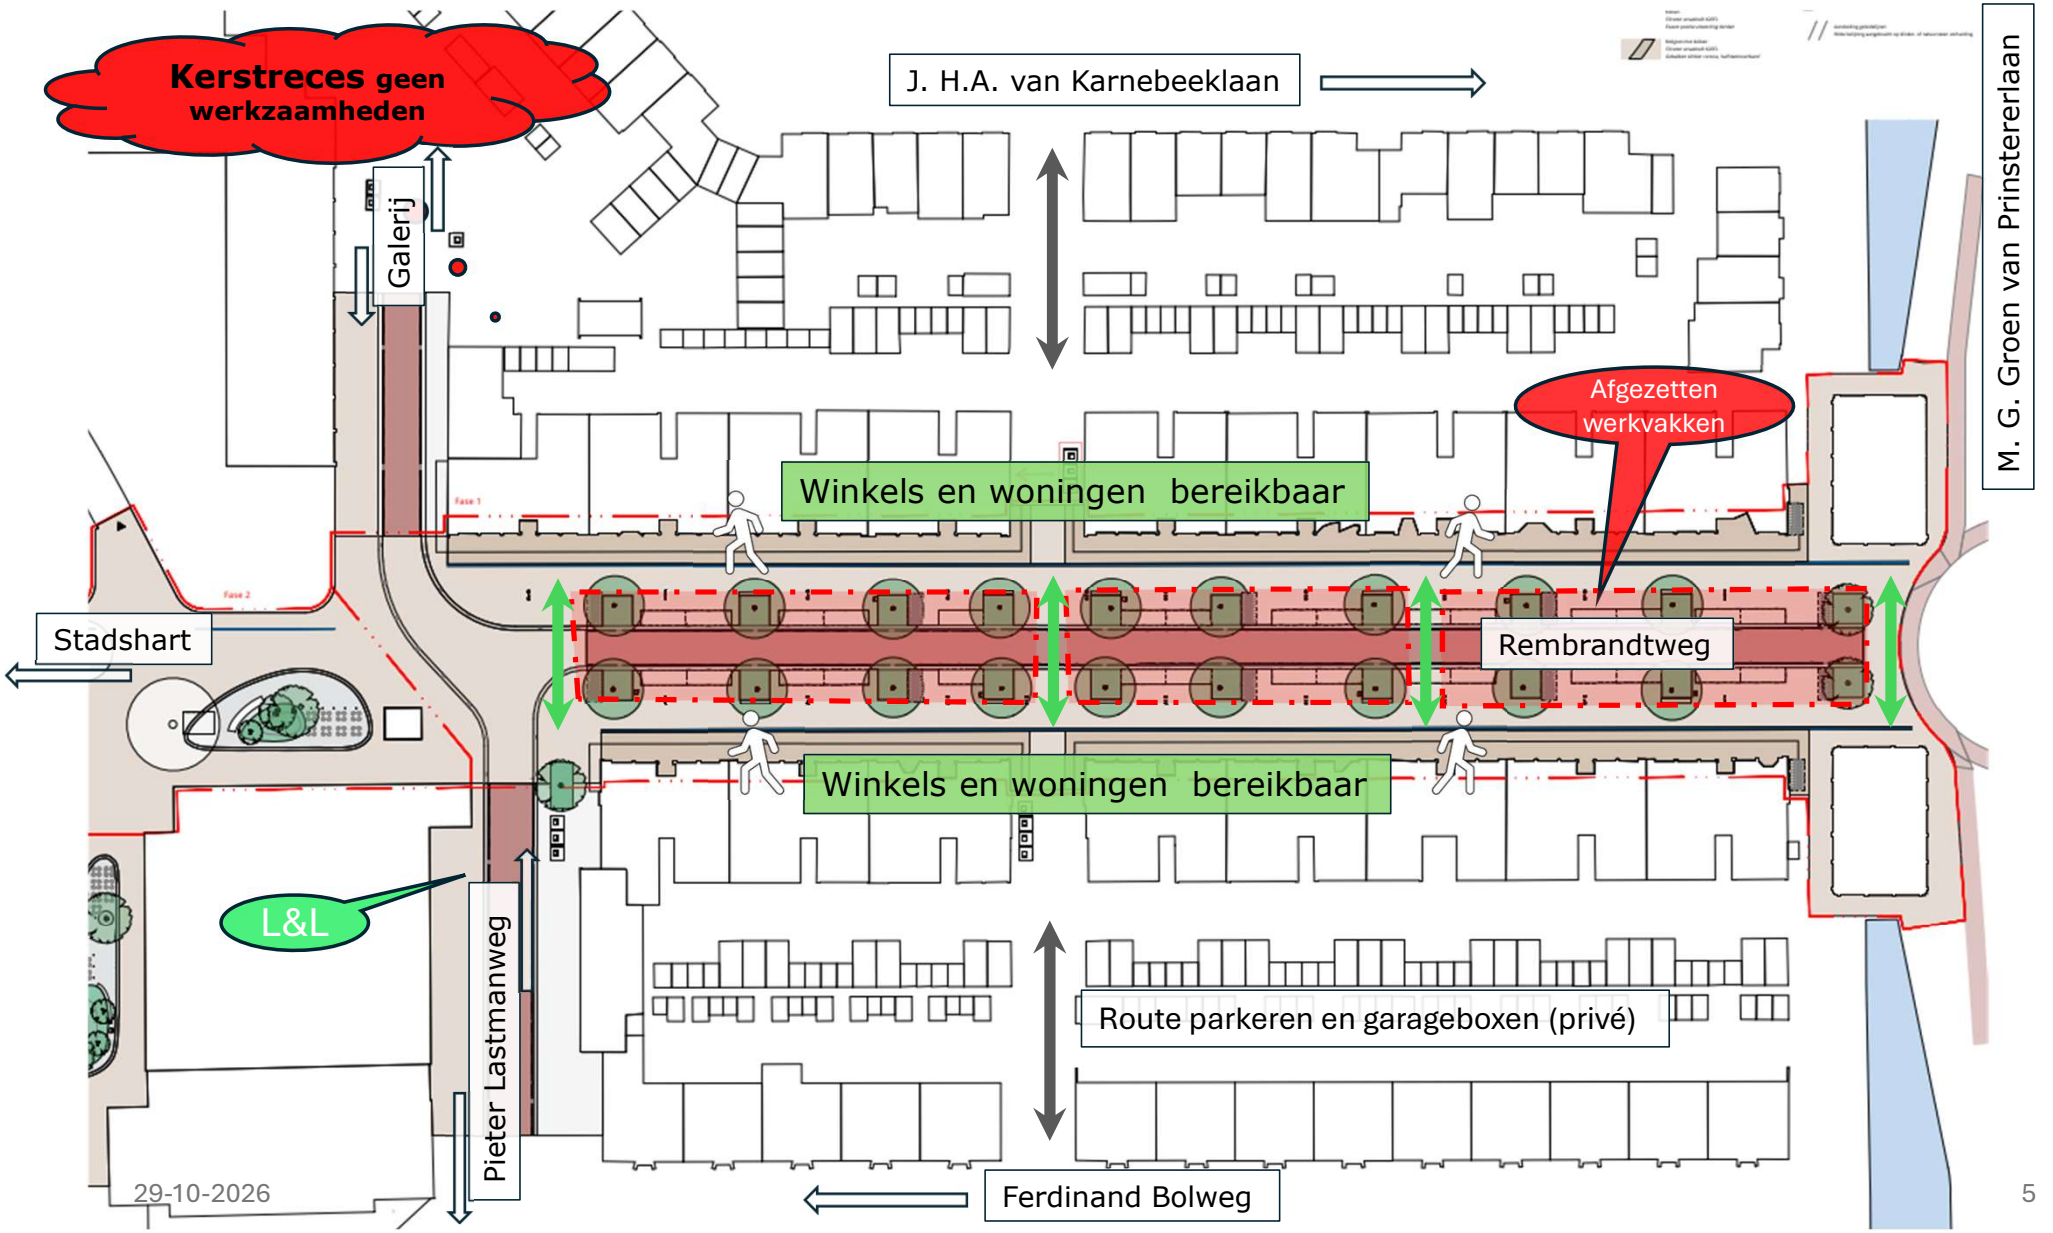
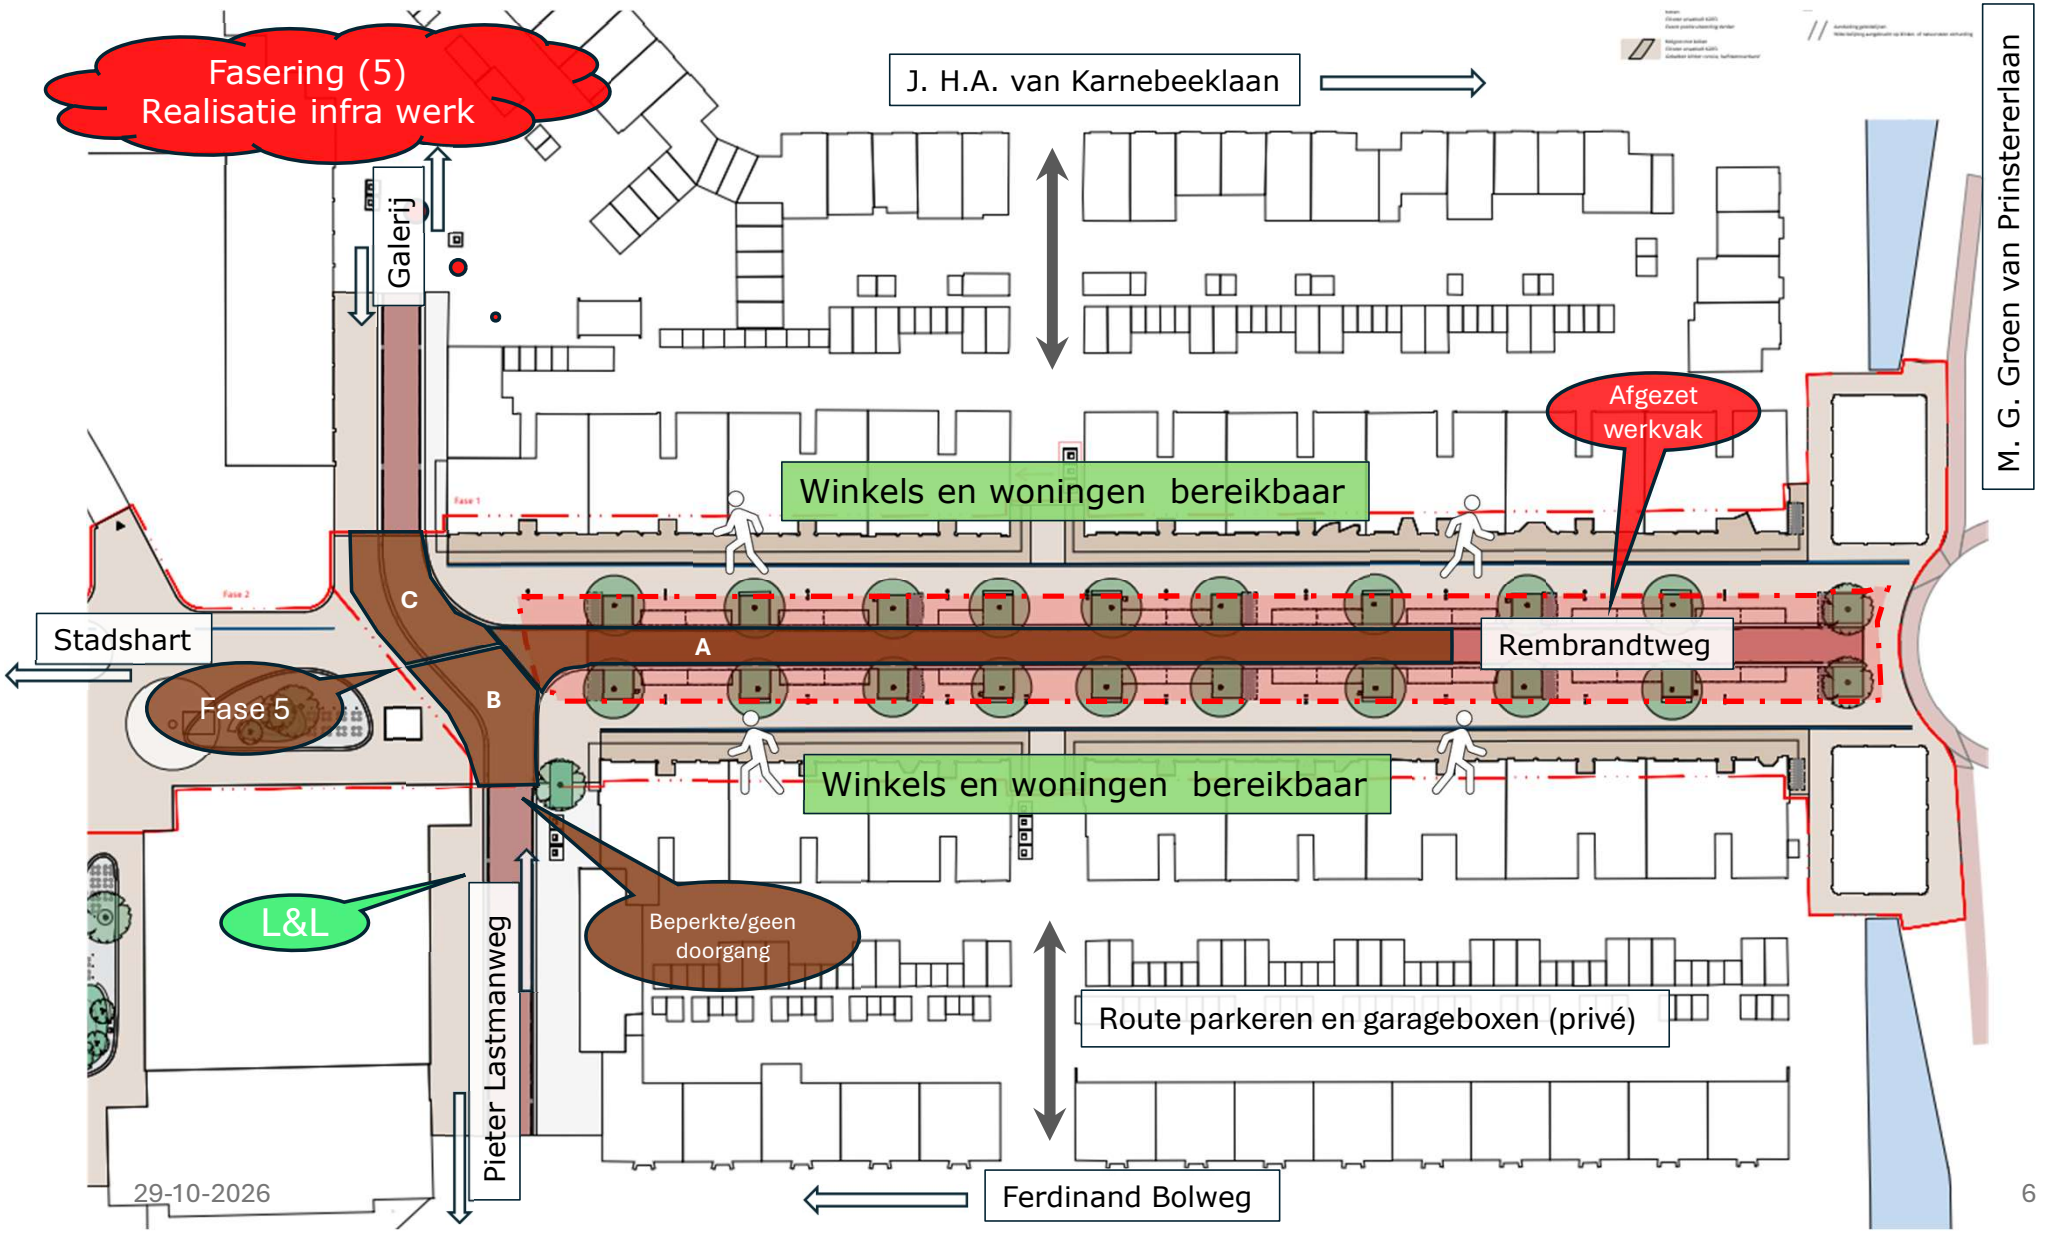
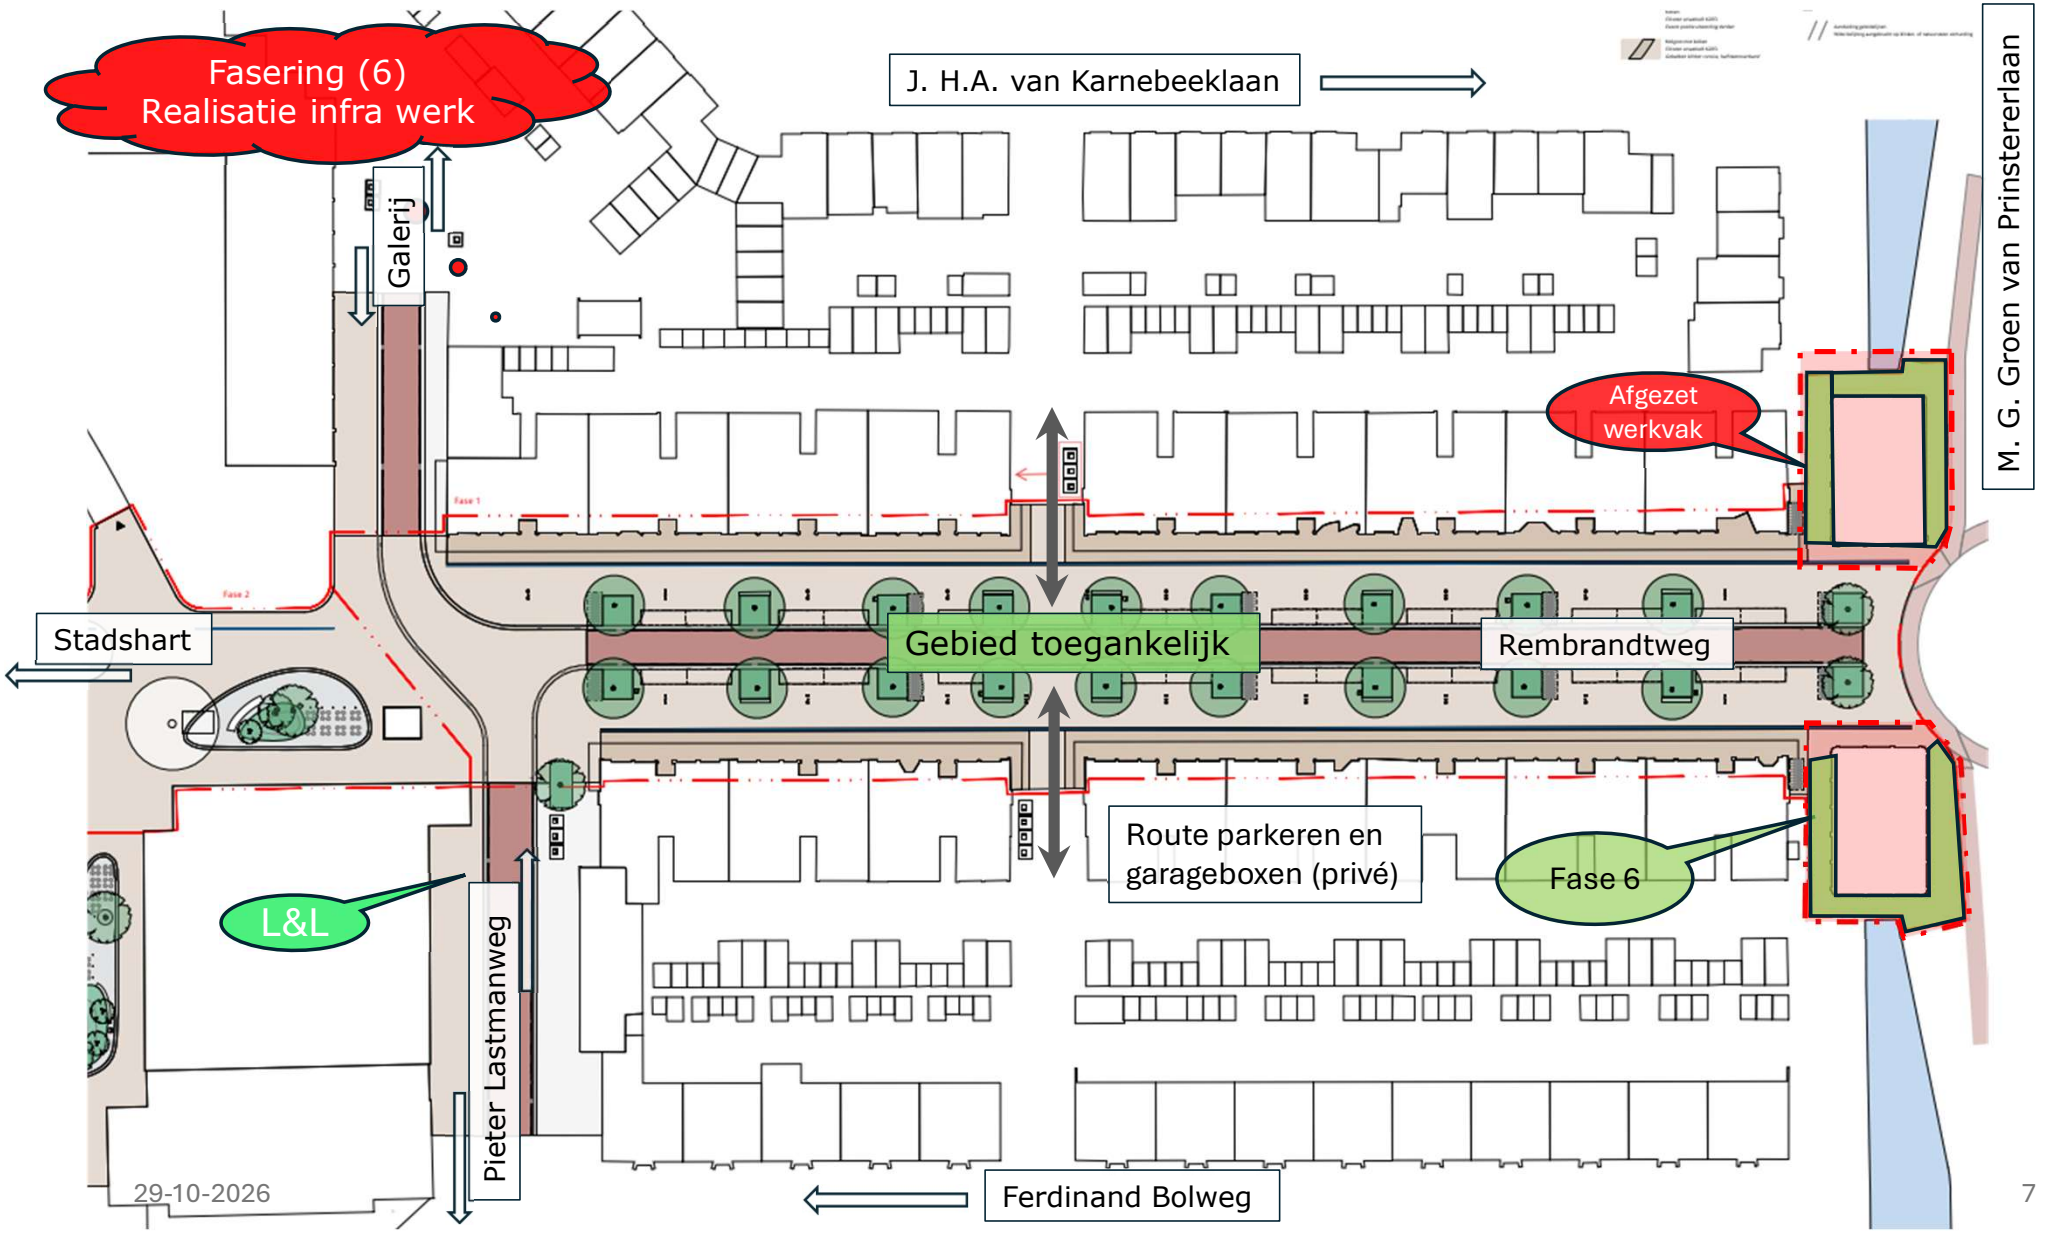
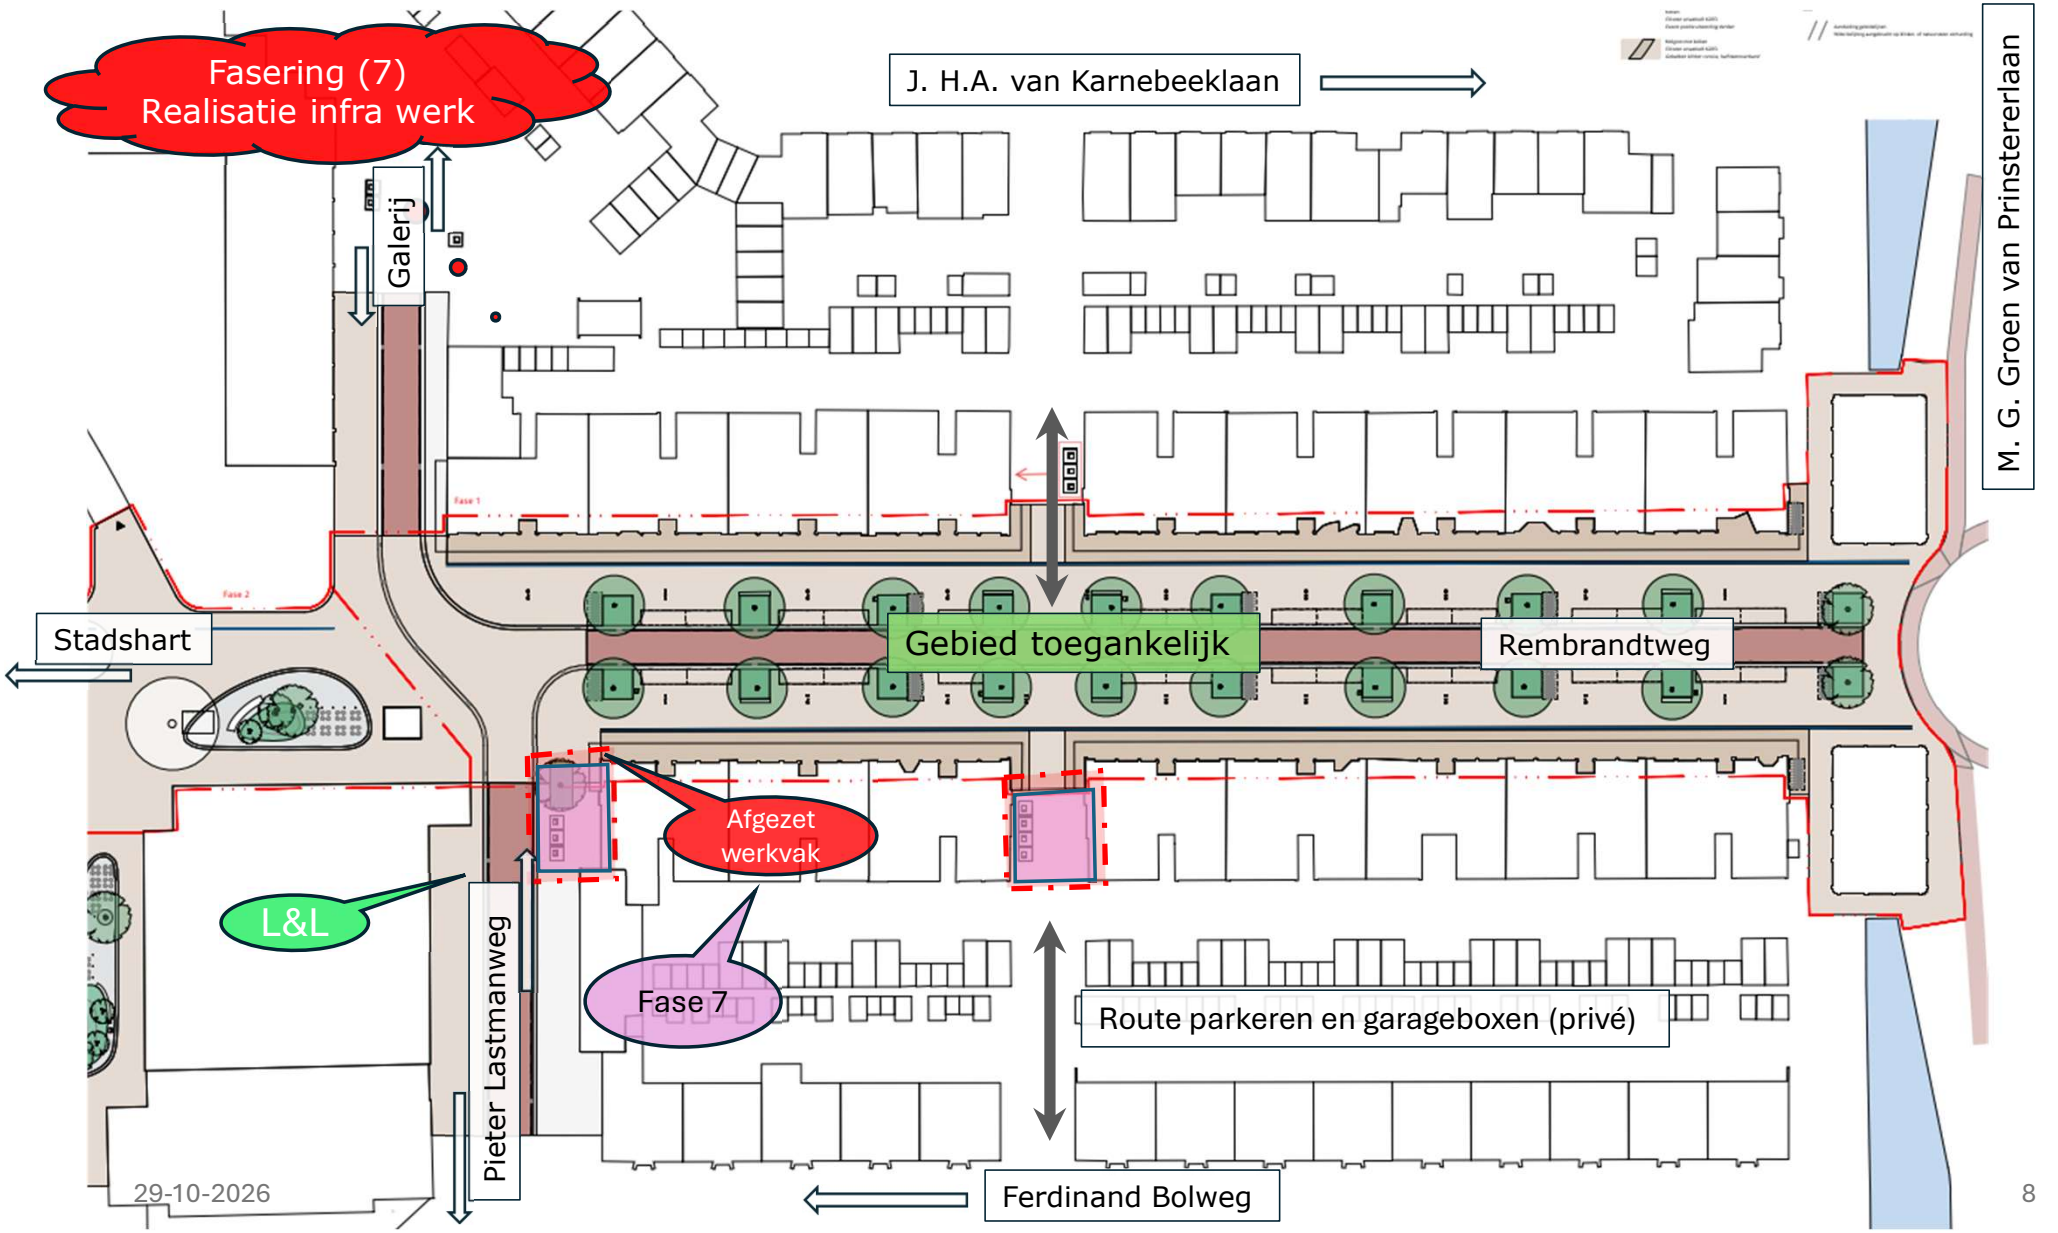

Fasering (3)
Realisatie infra werk
J. H.A. van Karnebeeklaan
Galerij
M. G. Groen van Prinstererlaan
Afgezet werkvak
Fase 3
Winkels en woningen bereikbaar
Stadshart
Rembrandtweg
Winkels en woningen bereikbaar
L&L
Pieter Lastmanweg
Route parkeren en garageboxen (privé)
Ferdinand Bolweg


Fasering (4)
Realisatie infra werk
J. H.A. van Karnebeeklaan
Galerij
M. G. Groen van Prinstererlaan
Afgezet werkvak
Fase 4
Winkels en woningen bereikbaar
Stadshart
Rembrandtweg
Winkels en woningen bereikbaar
L&L
Pieter Lastmanweg
Route parkeren en garageboxen (privé)
Ferdinand Bolweg


Kerstreces geen werkzaamheden
J. H.A. van Karnebeeklaan
Galerij
M. G. Groen van Prinstererlaan
Afgezetten werkvakken
Winkels en woningen bereikbaar
Stadshart
Rembrandtweg
Winkels en woningen bereikbaar
L&L
Pieter Lastmanweg
Route parkeren en garageboxen (privé)
Ferdinand Bolweg


Fasering (5)
Realisatie infra werk
J. H.A. van Karnebeeklaan
M. G. Groen van Prinstererlaan
Galerij
Afgezet werkvak
Winkels en woningen bereikbaar
Stadshart
C
A
B
Rembrandtweg
Fase 5
Winkels en woningen bereikbaar
L&L
Beperkte/geen doorgang
Pieter Lastmanweg
Route parkeren en garageboxen (privé)
Ferdinand Bolweg


Fasering (6)
Realisatie infra werk
J. H.A. van Karnebeeklaan
M. G. Groen van Prinstererlaan
Galerij
Afgezet werkvak
Stadshart
Gebied toegankelijk
Rembrandtweg
Route parkeren en garageboxen (privé)
Fase 6
L&L
Pieter Lastmanweg
Ferdinand Bolweg


Fasering (7)
Realisatie infra werk
J. H.A. van Karnebeeklaan
Galerij
M. G. Groen van Prinstererlaan
Stadshart
Gebied toegankelijk
Rembrandtweg
Afgezet werkvak
L&L
Pieter Lastmanweg
Fase 7
Route parkeren en garageboxen (privé)
Ferdinand Bolweg